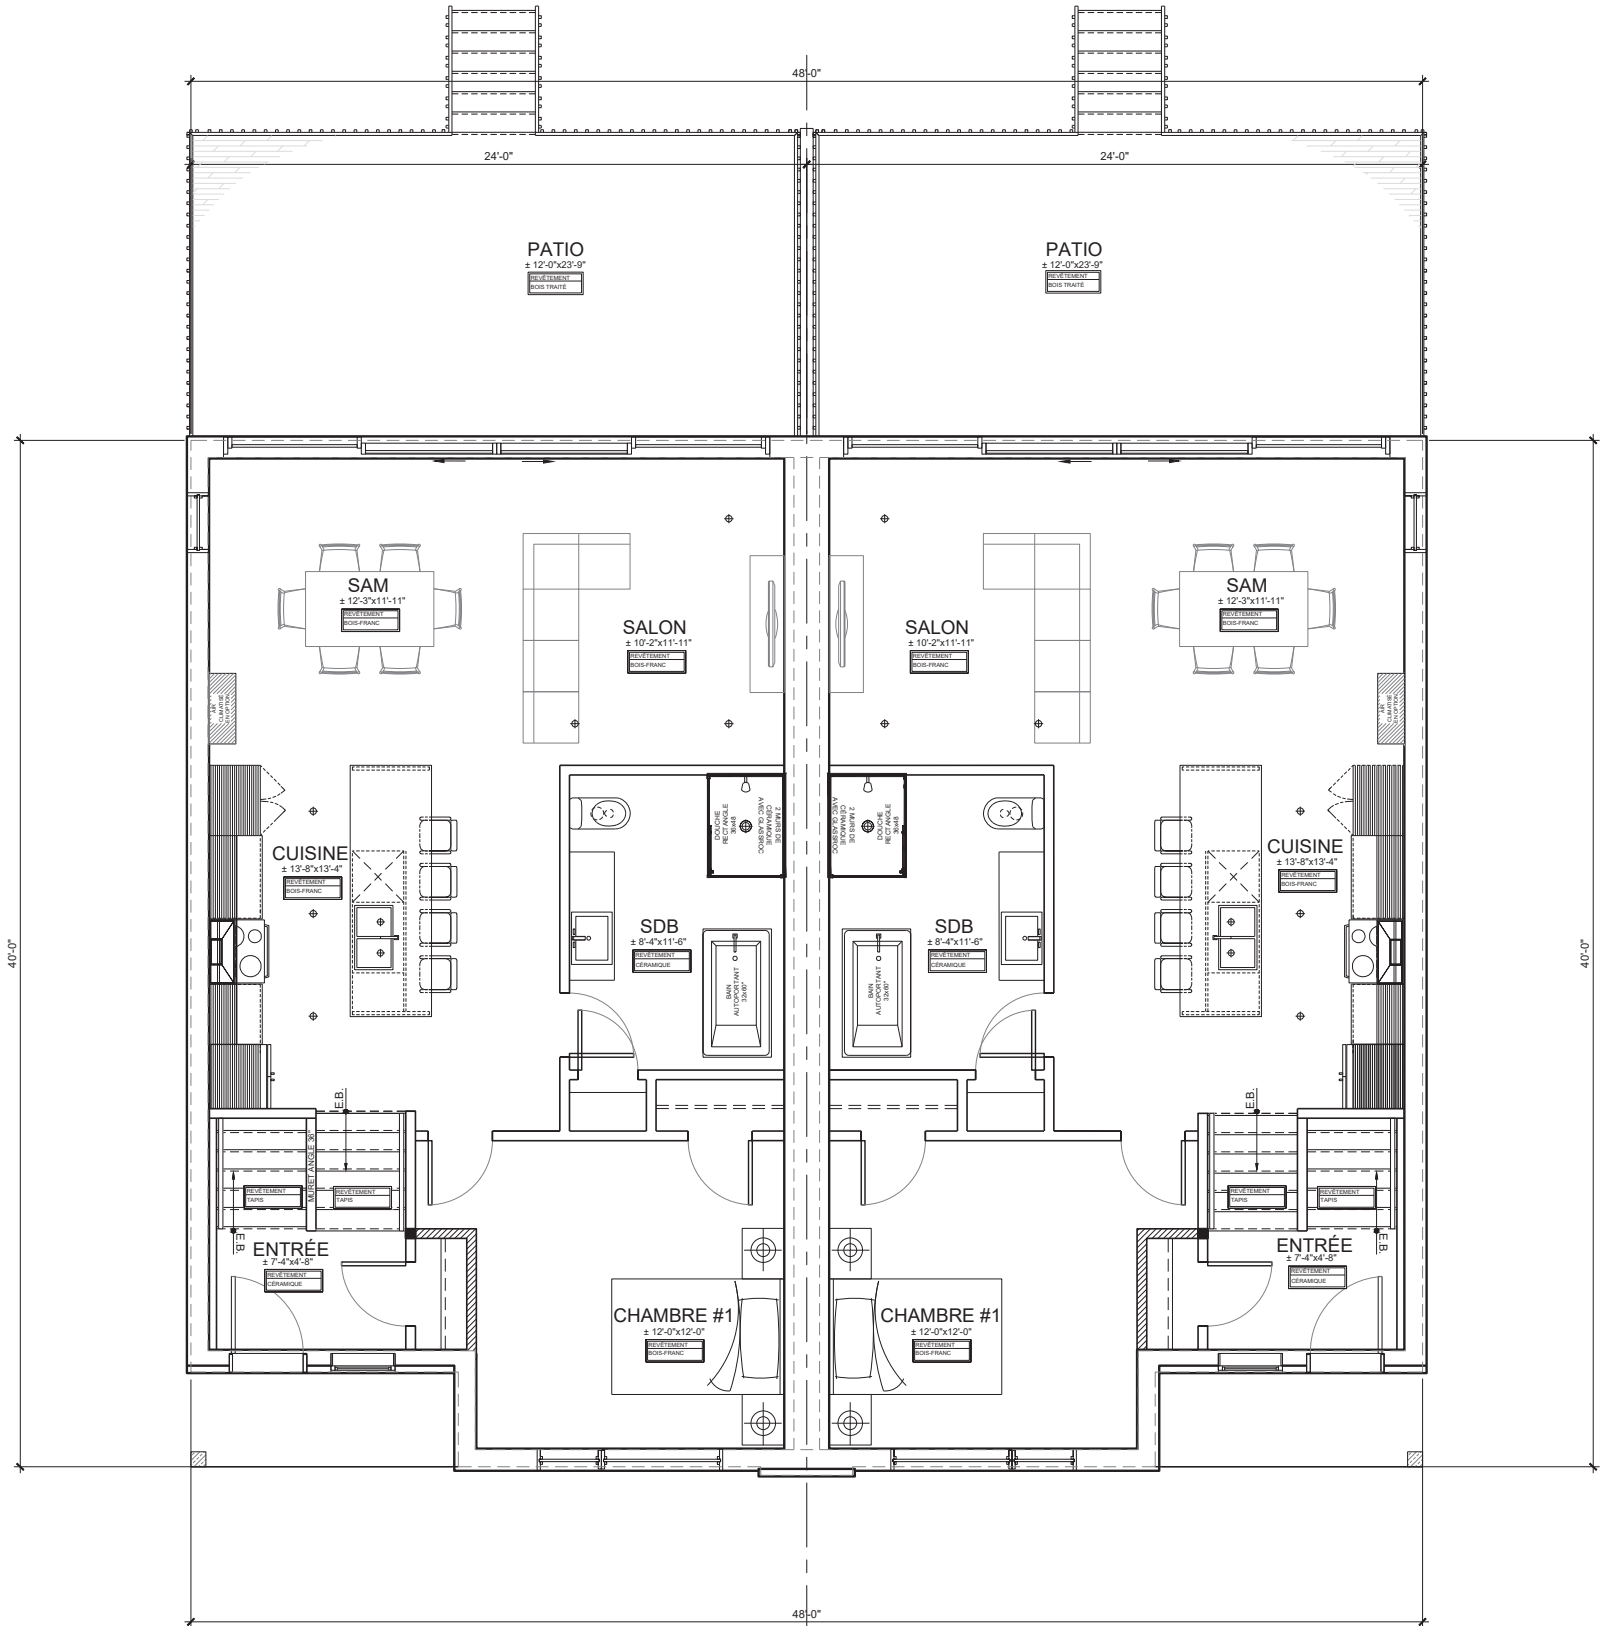
48'-0"
24'-0"
24'-0"
PATIO
± 12'-0"x23'-9"
REVÊTEMENT
BOIS TRAITÉ
PATIO
± 12'-0"x23'-9"
REVÊTEMENT
BOIS TRAITÉ
SAM
± 12'-3"x11'-11"
REVÉTEMENT
BOIS-FRANC
SALON
± 10'-2"x11'-11"
REVÉTEMENT
BOIS-FRANC
SALON
± 10'-2"x11'-11"
REVÉTEMENT
BOIS-FRANC
SAM
± 12'-3"x11'-11"
REVÉTEMENT
BOIS-FRANC
BAC
CLIMATISE
VOLUMETRIQUE
CUISINE
± 13'-8"x13'-4"
REVÉTEMENT
BOIS-FRANC
DOUCHE
RECT ANGLE
36x48
TOILETTE
AVEC COUVERCLE
AVEC SIÈGE
SDB
± 8'-4"x11'-6"
REVÉTEMENT
CÉRAMIQUE
BAIN
AUTOPORTANT
32x60"
DOUCHE
RECT ANGLE
36x48
TOILETTE
AVEC COUVERCLE
AVEC SIÈGE
SDB
± 8'-4"x11'-6"
REVÉTEMENT
CÉRAMIQUE
BAIN
AUTOPORTANT
32x60"
BAC
CLIMATISE
VOLUMETRIQUE
CUISINE
± 13'-8"x13'-4"
REVÉTEMENT
BOIS-FRANC
40'-0"
40'-0"
E.B.
MURET ANGLE
36
REVÊTEMENT
TAPIS
REVÊTEMENT
TAPIS
E.B.
ENTRÉE
± 7'-4"x4'-8"
REVÉTEMENT
CÉRAMIQUE
E.B.
REVÊTEMENT
TAPIS
REVÊTEMENT
TAPIS
E.B.
ENTRÉE
± 7'-4"x4'-8"
REVÉTEMENT
CÉRAMIQUE
CHAMBRE #1
± 12'-0"x12'-0"
REVÉTEMENT
BOIS-FRANC
CHAMBRE #1
± 12'-0"x12'-0"
REVÉTEMENT
BOIS-FRANC
48'-0"